



План первого этажа

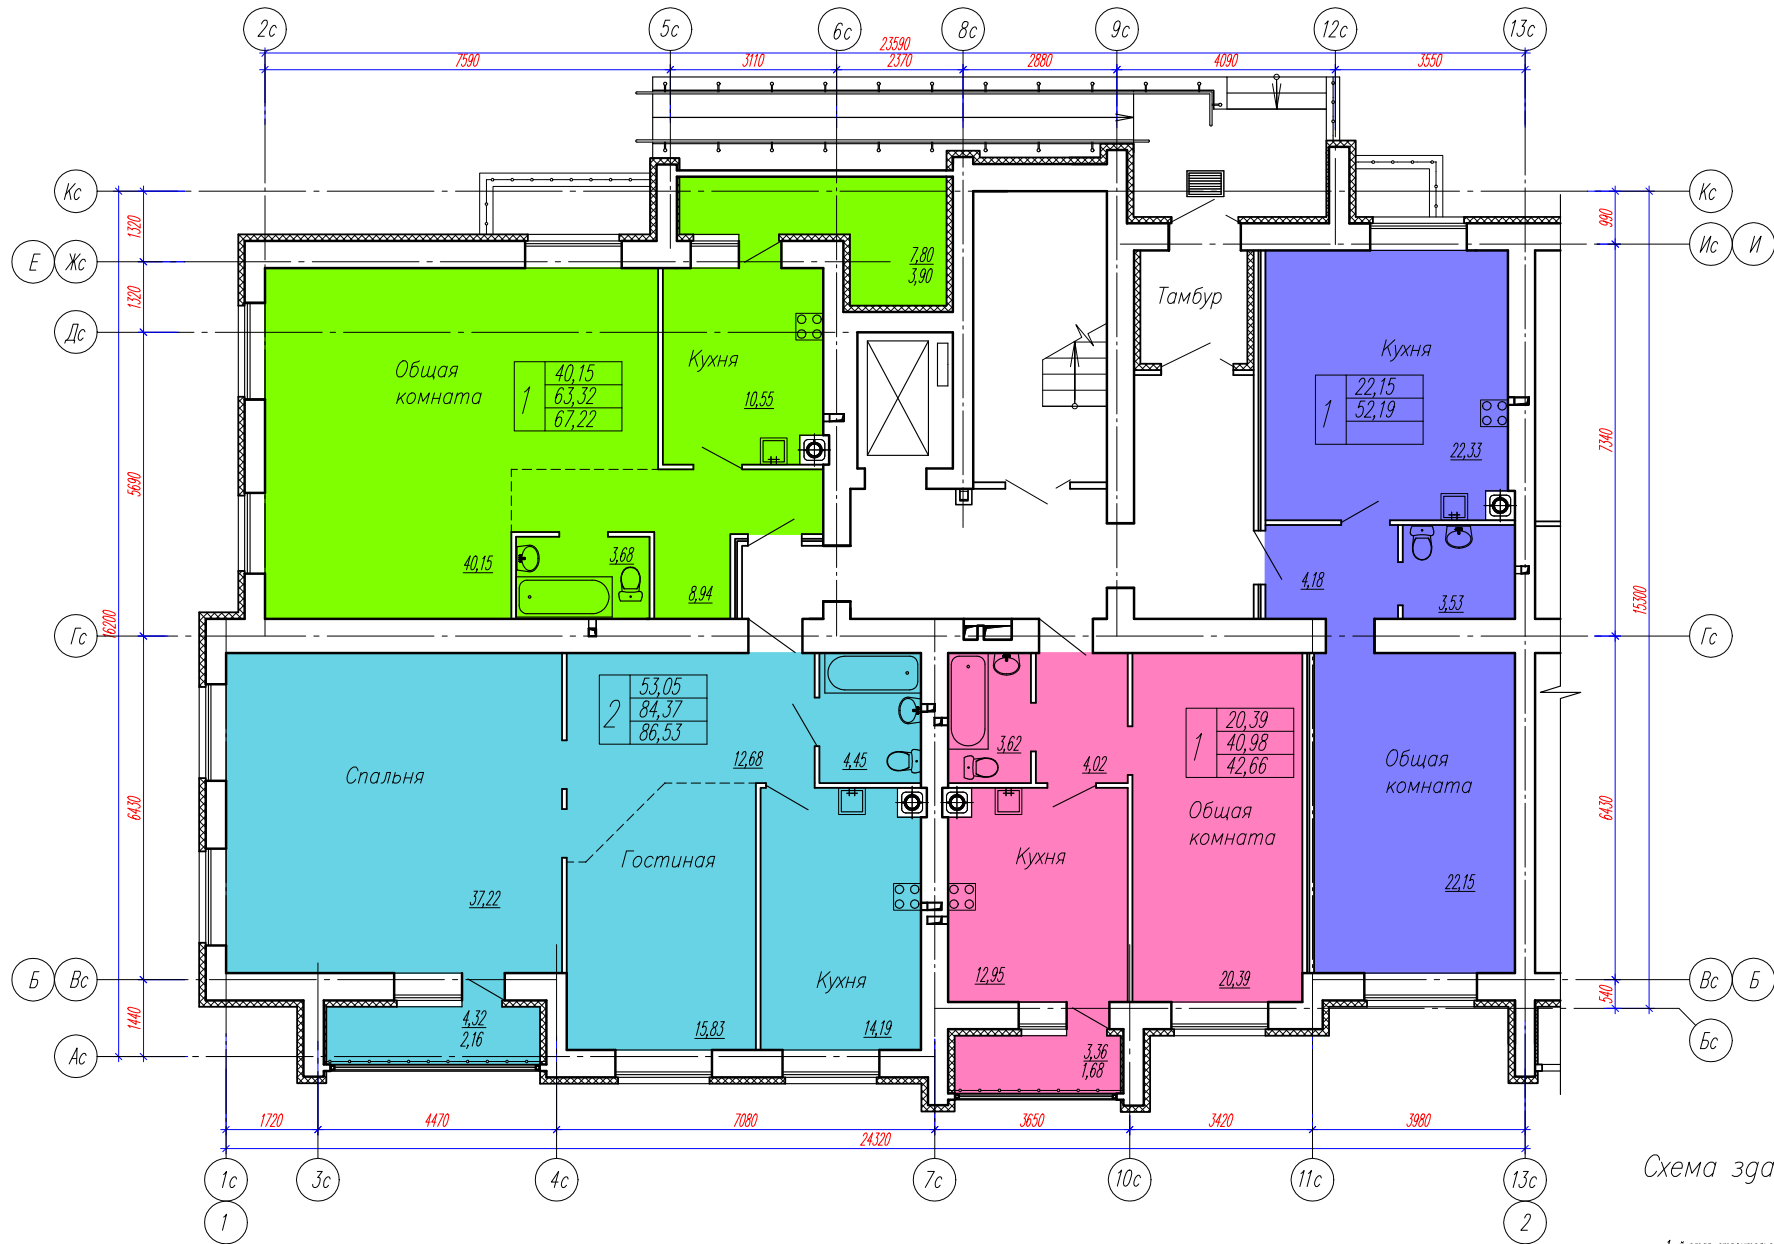


- Условные обозначения
- 1-комнатная квартира
 - 2-комнатная квартира
 - 1-комнатная квартира
 - 1-комнатная квартира

Схема здания

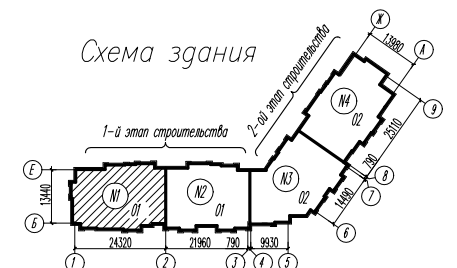


План 2-4 этажей

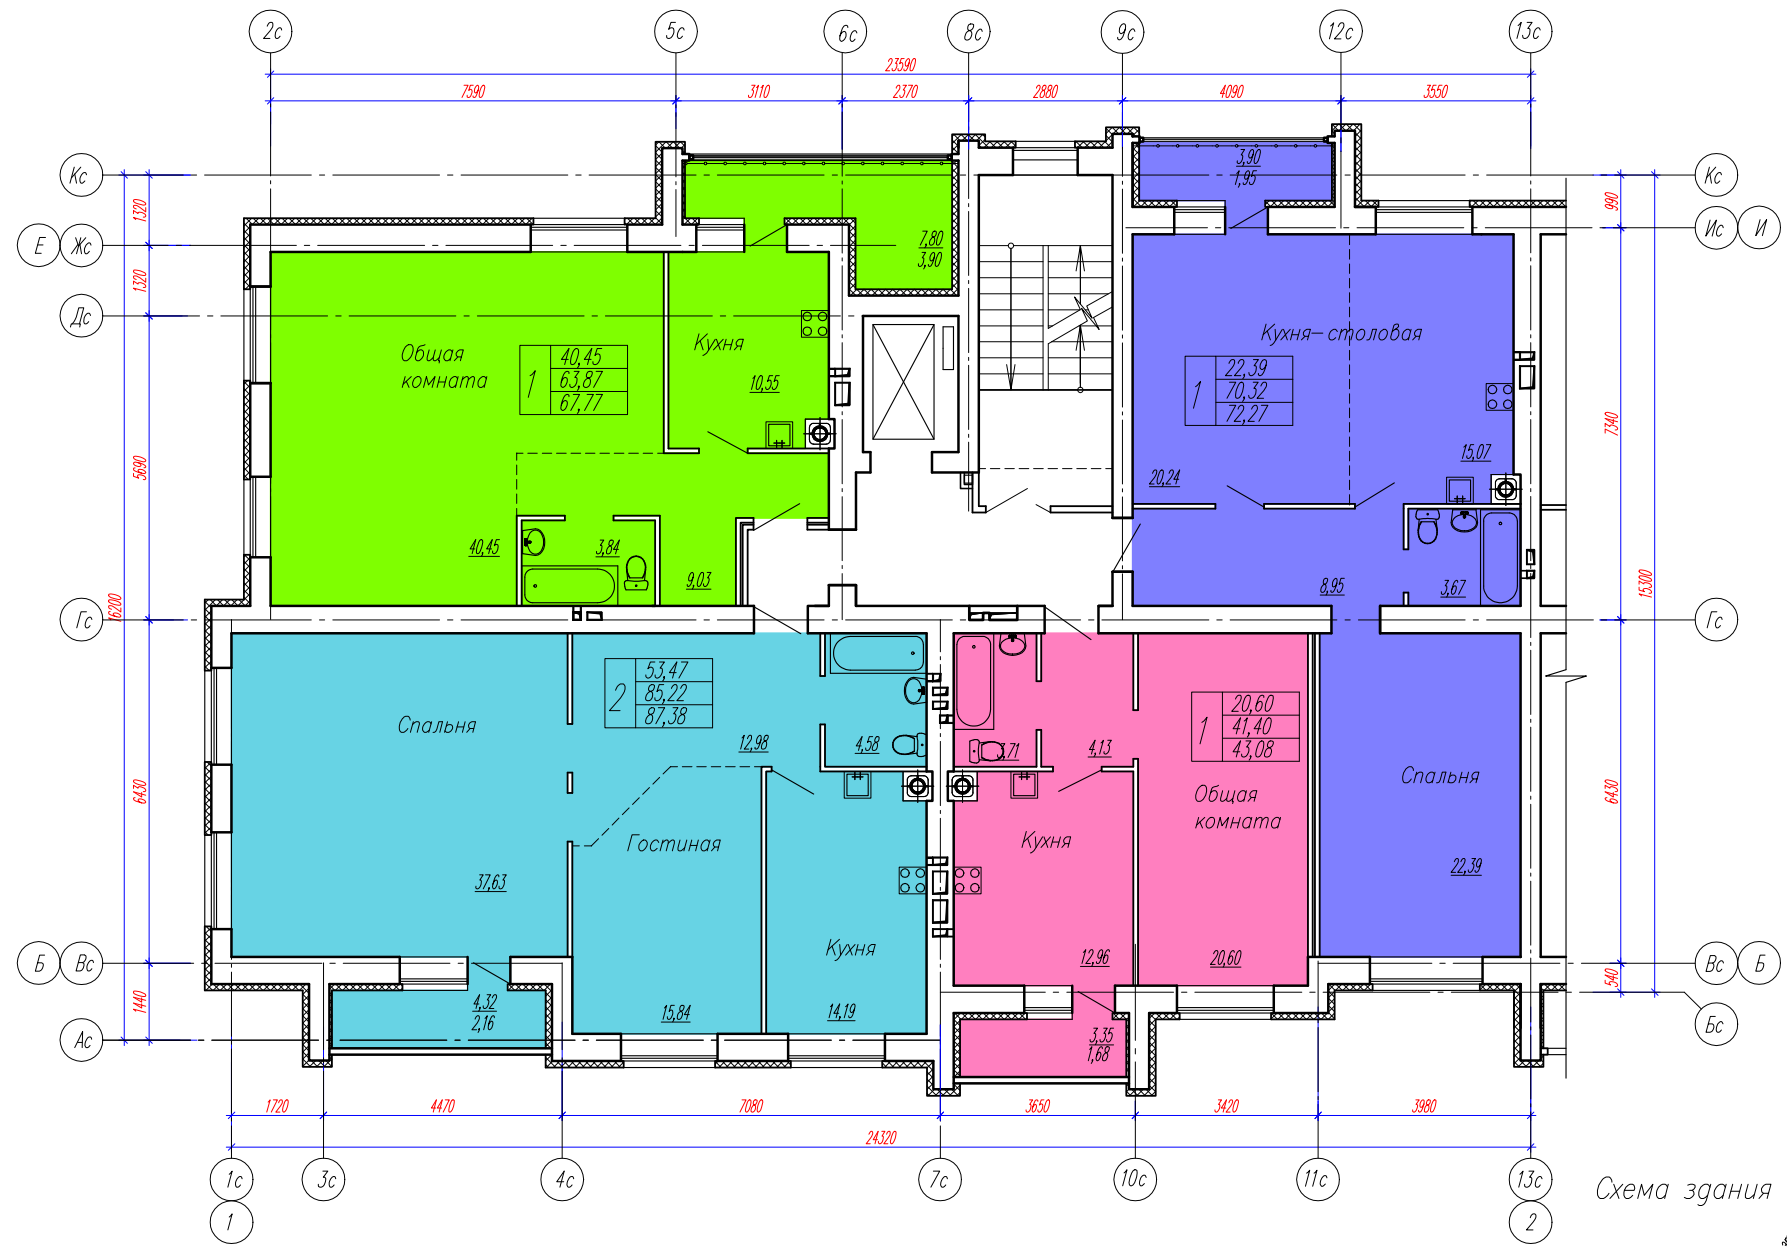


- Условные обозначения
- 1-комнатная квартира
 - 2-комнатная квартира
 - 1-комнатная квартира
 - 1-комнатная квартира

Схема здания

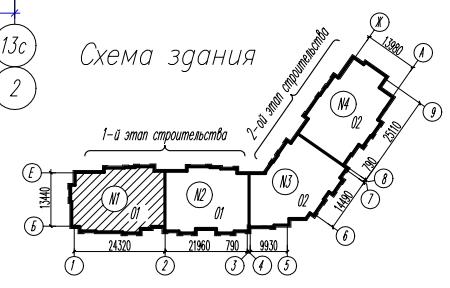

План 5-9 этажей

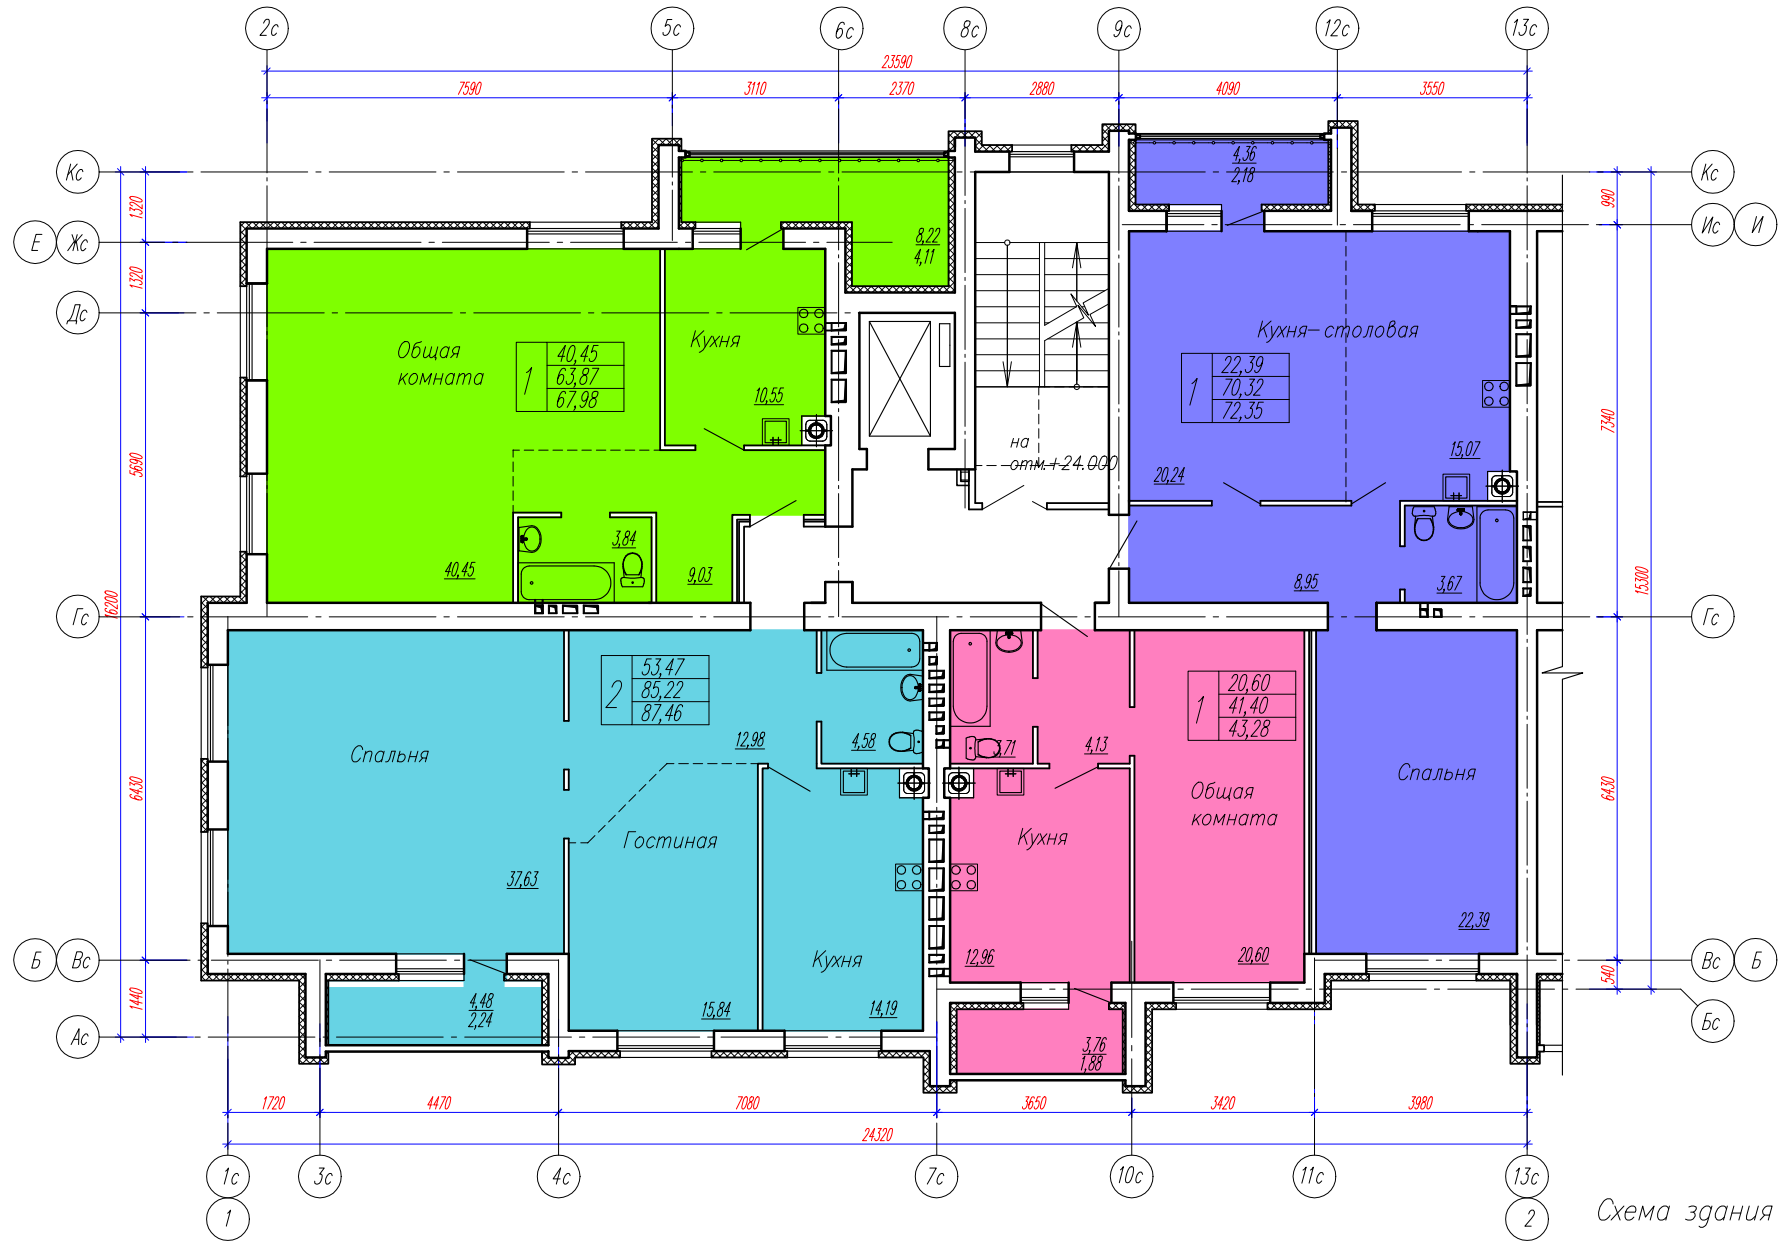

- Условные обозначения
- 1-комнатная квартира
 - 1-комнатная квартира
 - 2-комнатная квартира
 - 1-комнатная квартира

